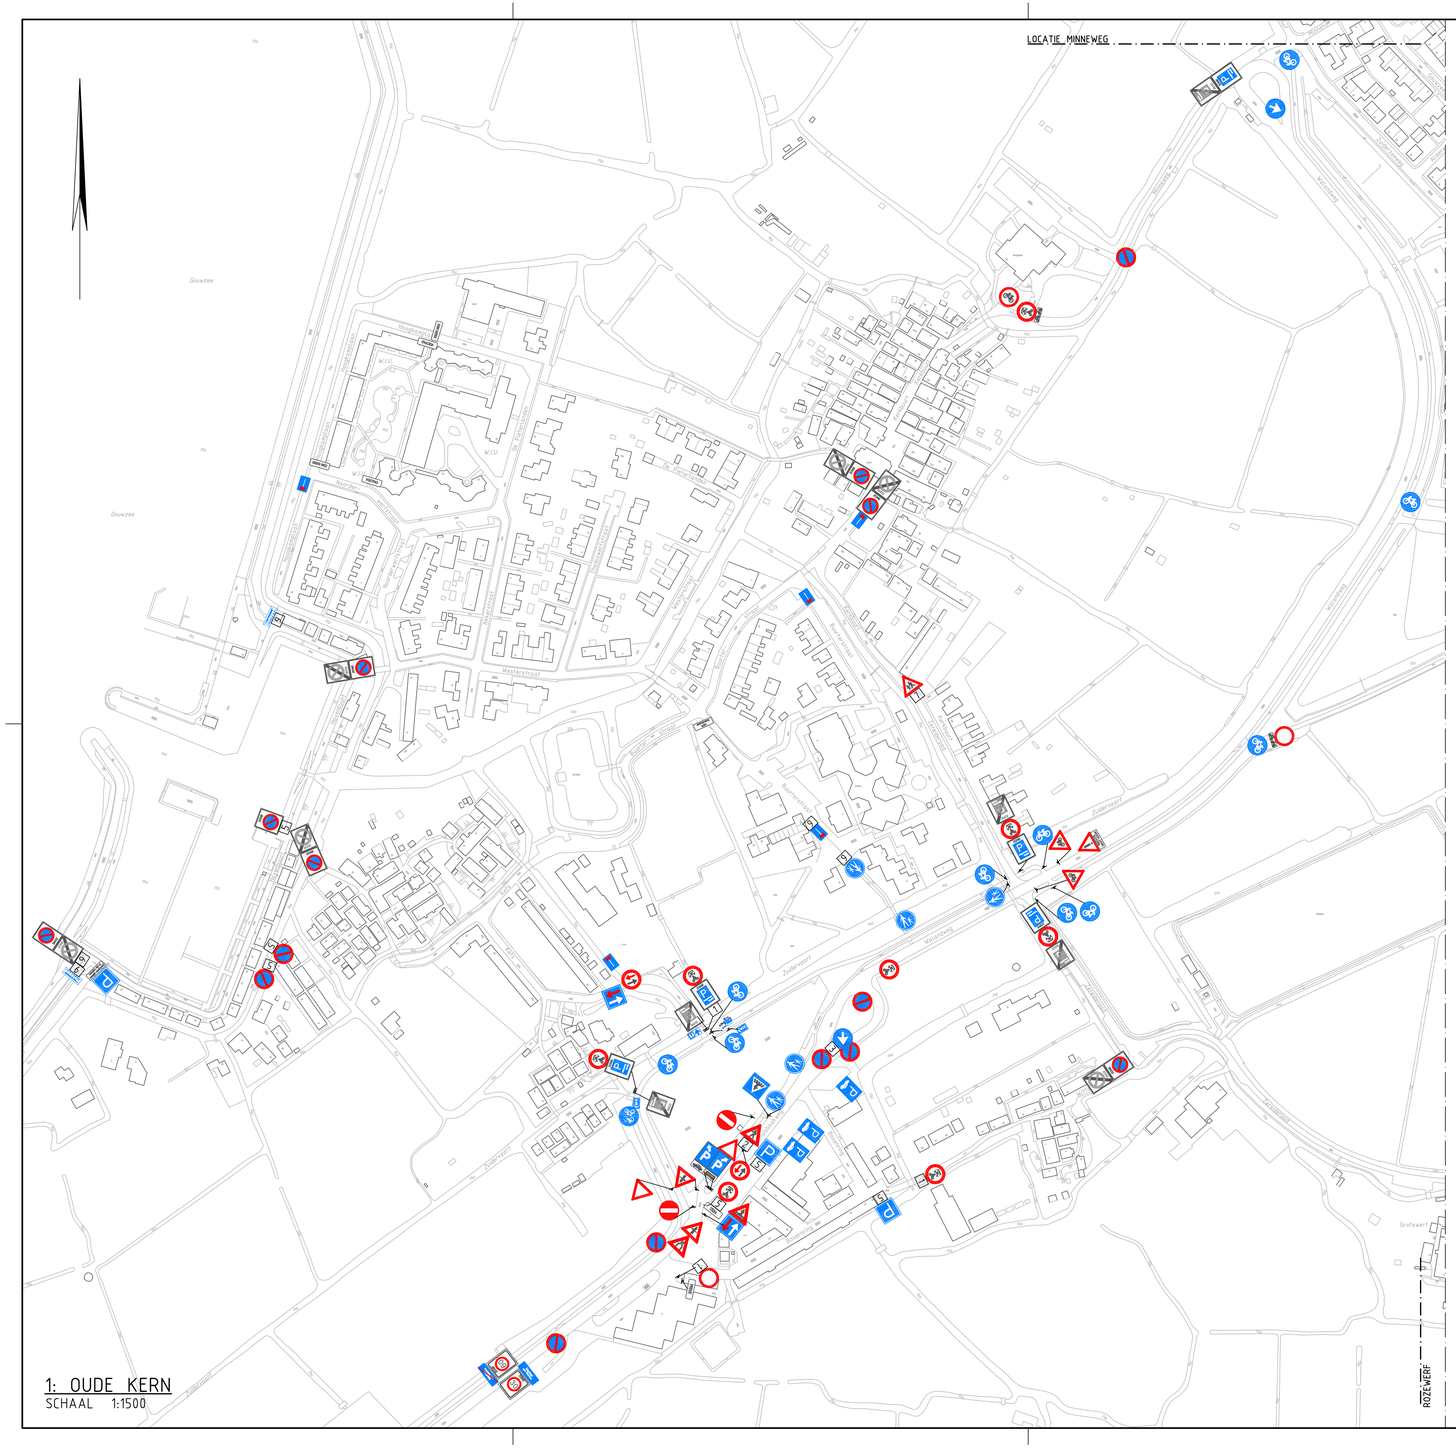

1: OUDE KERN
SCHAAL 1:1500

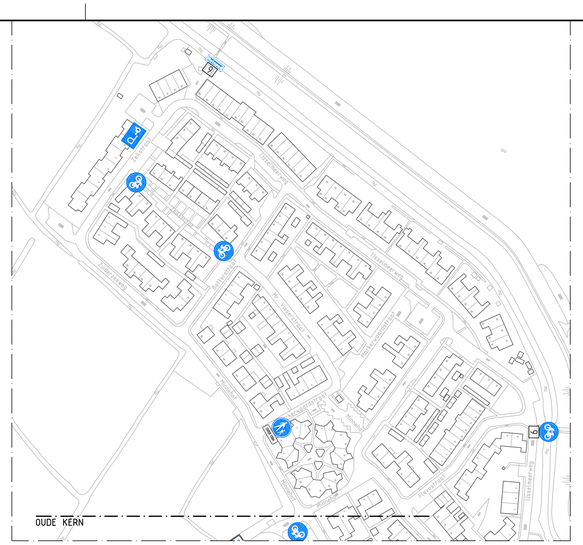

2: LOCATIE MINNEWEG
SCHAAL 1:1500

OVERZICHT MARKEN
SCHAAL 1:20.000

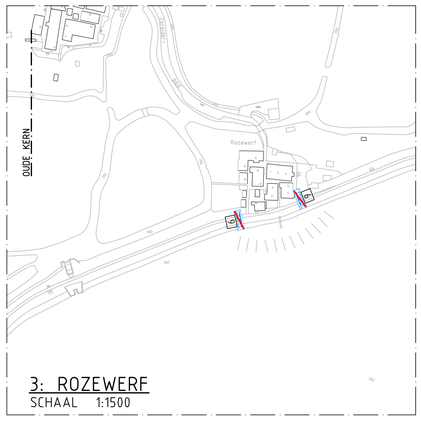

3: ROZEWERF
SCHAAL 1:1500

4: MARKEN OOST
SCHAAL 1:1500

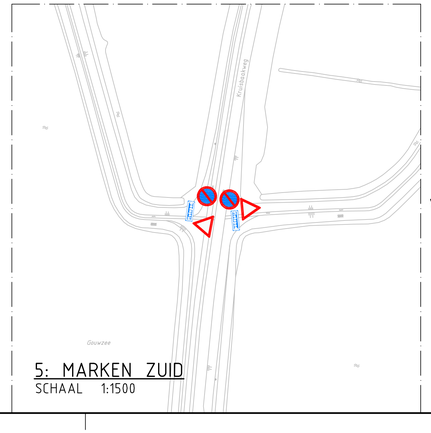

5: MARKEN ZUID
SCHAAL 1:1500

VERKLARING:

1	m.u.v. ONTHEFFING Ausgenommen mit erlaubnis Except with permission Outre avec permission
2	Parkeren op eigen risico
3	Uitgezonderd autobussen en vrachtauto's
4	m.u.v. Ontheffinghouders
5	↑ P-terrein
6	Pas op! Kinderen uit zijweg
7	Eigen weg Rijkswaterstaat
8	← Openbaar toilet

CONTROLE

	TEKENAAR	CONTROLLER	PROJECTLEIDER
DATUM / PARAAF			

NR	DATUM	WIJZIGING	GET.
C0	11-11-2009	CONCEPT	GW

OPDRACHTGEVER
GEMEENTE WATERLAND

PROJECTOMSCHRIJVING
BEBORDINGSPLAN MARKEN

TEKENINGOMSCHRIJVING
SITUATIE HUIDIGE BEBORDING PER NOVEMBER 2009

STATUS
INTERN

TEKENAAR: G. van der WAL
PROJECTLEIDER: R. SCHOORSTRA
SCHAAL: div.
FORMAAT: 594x1050
BLAD IN BLADEN: . IN .
TEKENINGNUMMER: 200261-BB1
WIJZ.NR: C0

ORANJEWOUD HEERENVEEN
Tolhuisweg 52
8443 DV Heerenveen
postbus 24
tel. (0513) 634567
fax (0513) 653553

HEERENVEEN
DEVENTER
ALMERE
CAPELLE AD IJSSEL
OOSTERHOUT

oranjewoud

Schaal : 1:1500 Formaat : 594x1050

R:\00200000\00200261\CIVIEL\ACAD\200261-BB1.DWG